

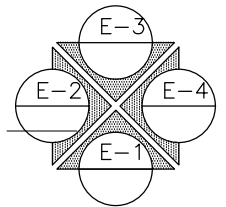



ผังพื้นที่ชั้นล่าง
 มาตรฐาน 1:75

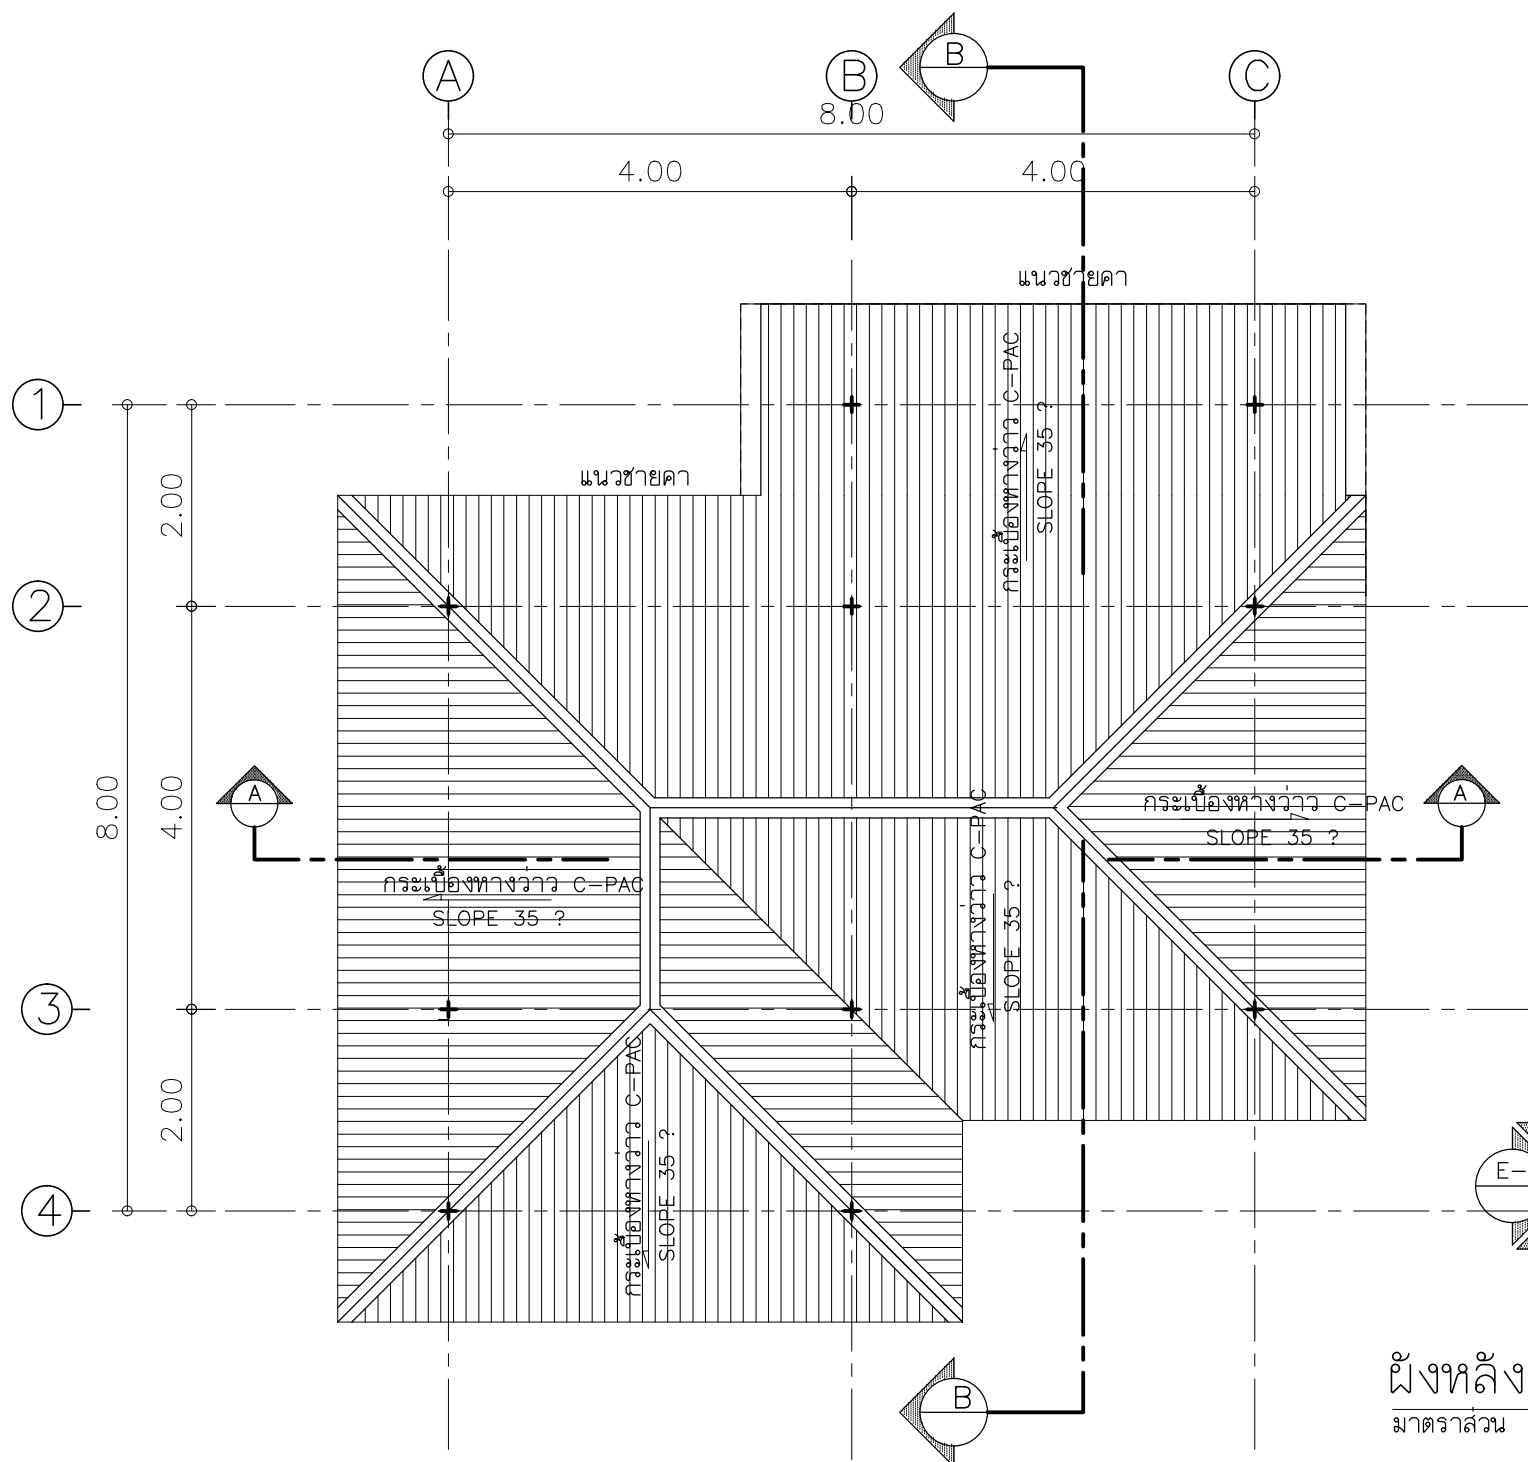

ผังหลังคา
 มาตรฐาน 1:75

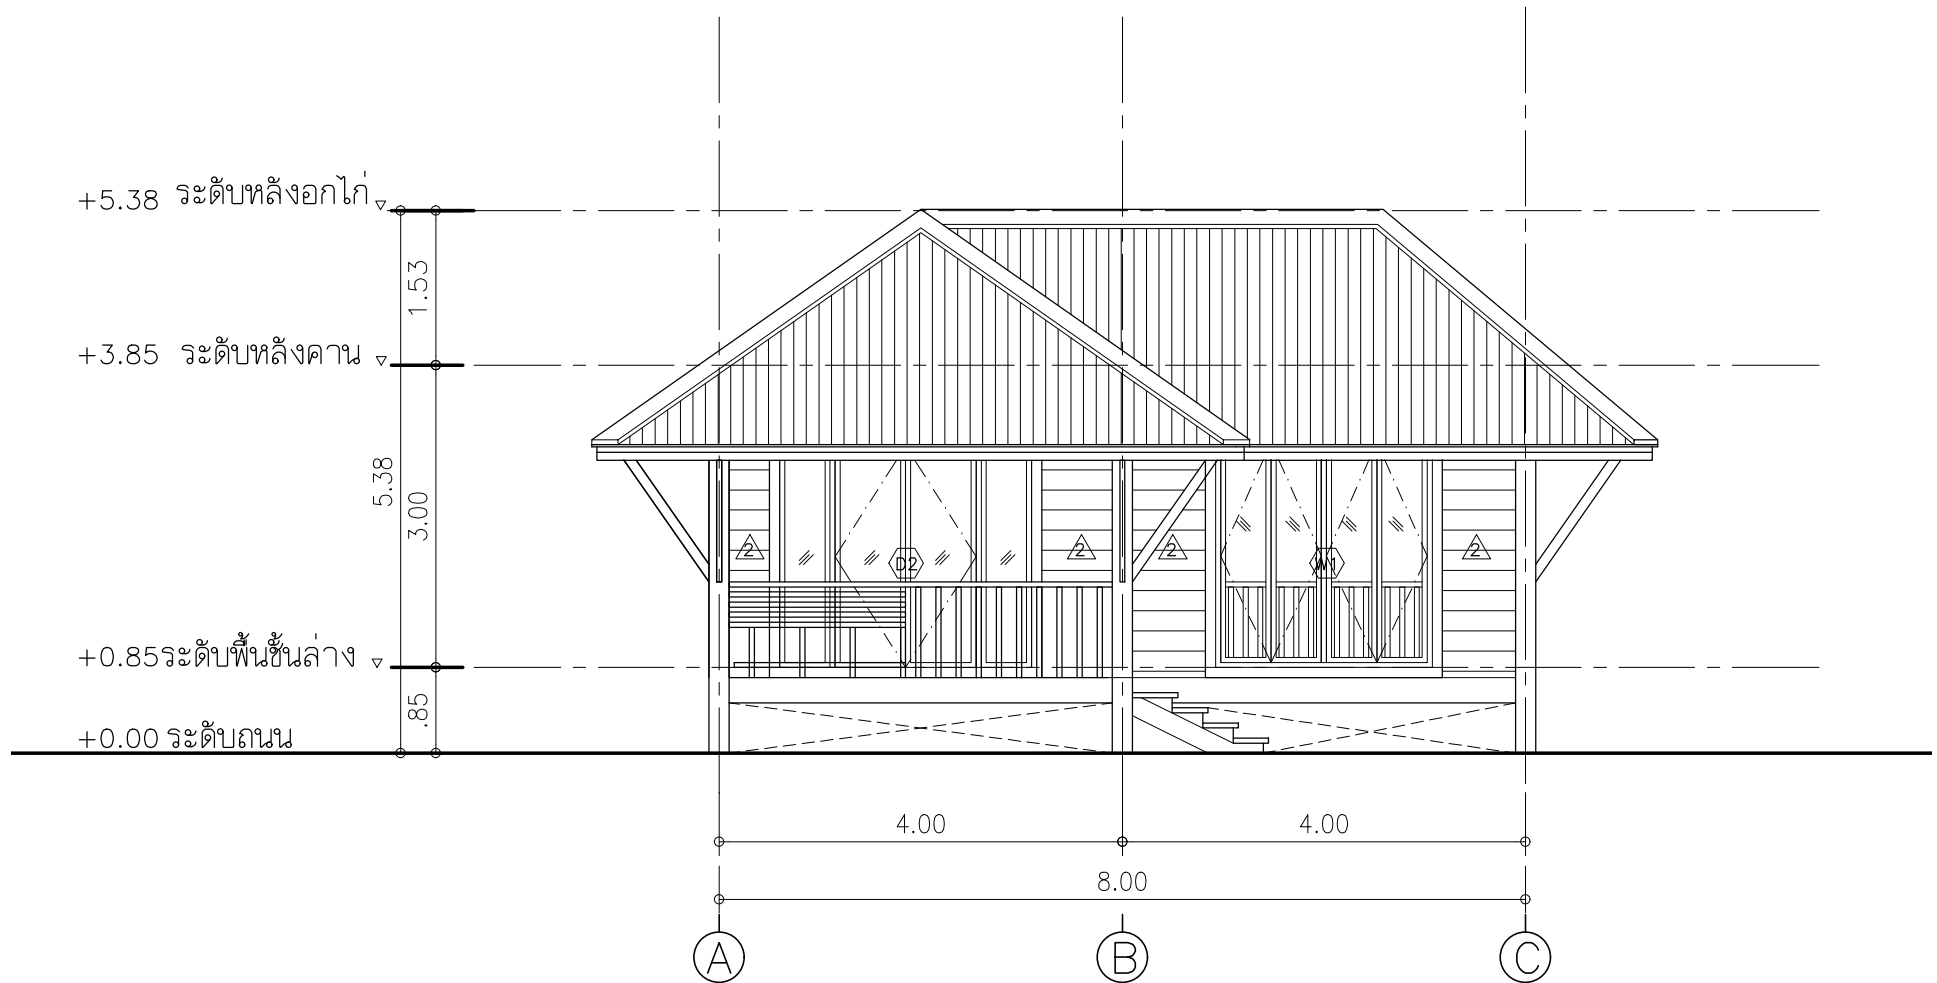

รูปด้าน 1
 มาตรฐาน 1:75

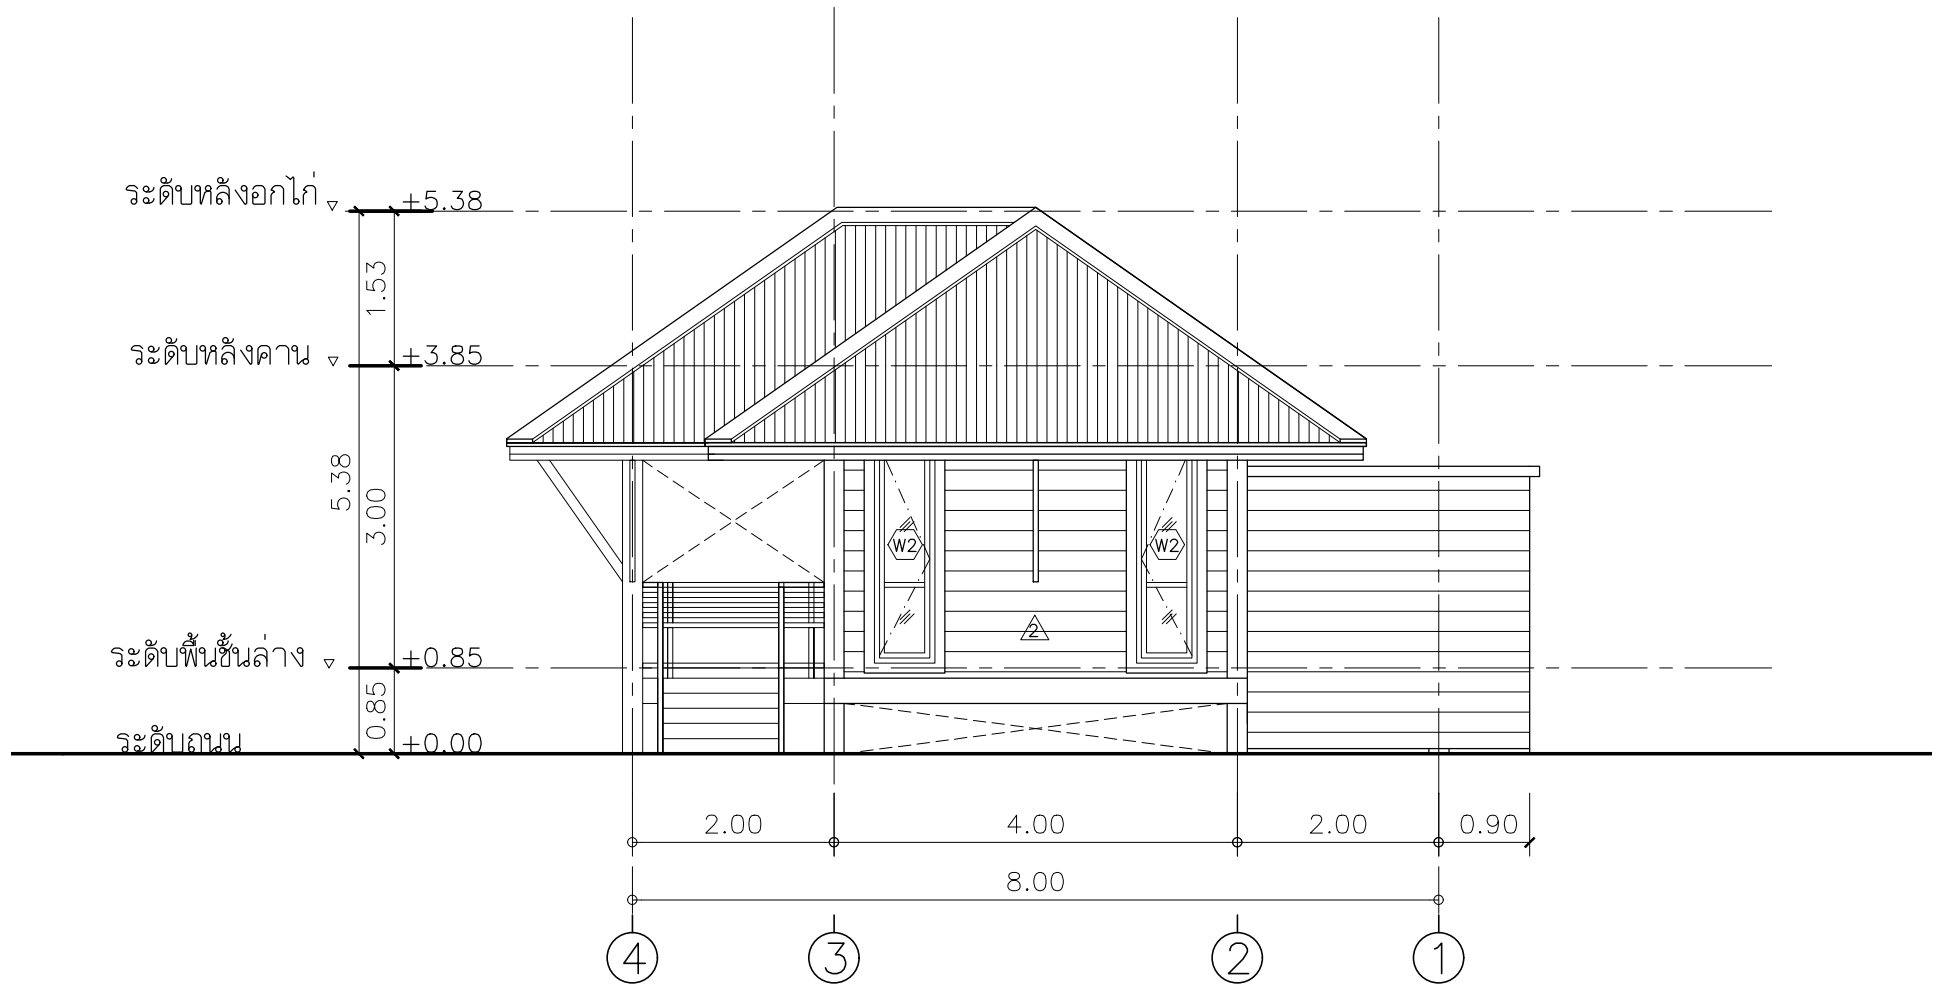

รูปด้าน 4
 มาตรฐาน 1:100